



RZUT  
BARAK WIĘŹNIARSKI NR.7

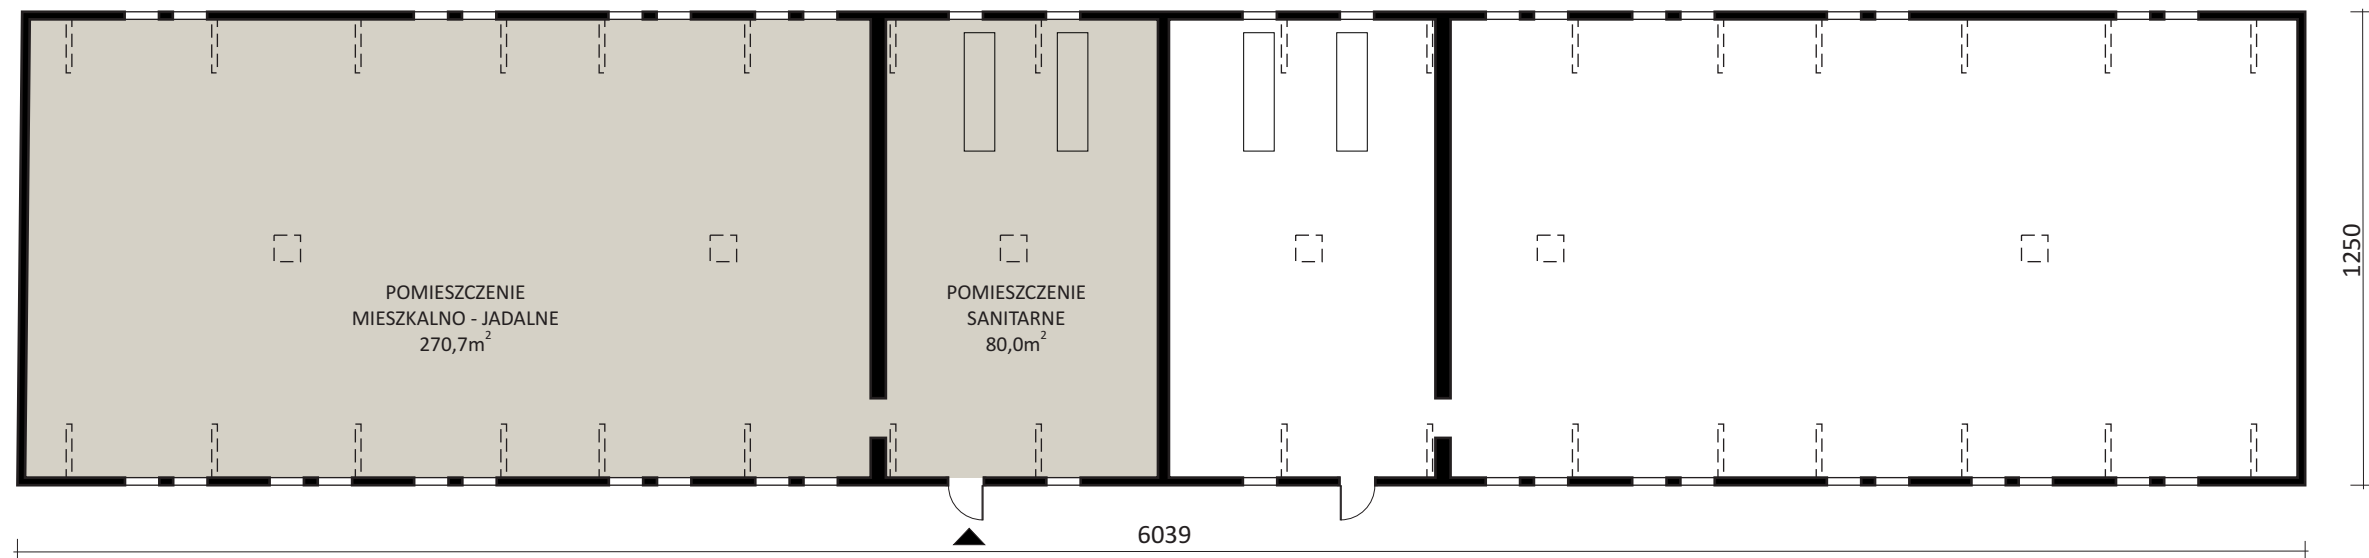


LEWE SKRZYDŁO  
PROJEKT REKONSTRUKCJI WIĘŹNIARSKIEGO BARAKU MIESZKALNEGO

BARAK- RYSUNEK POGLĄDOWY	Rys.Nr 1
BARAK NR.7 REKONSTRUKCJA SZTUBY WIĘŹNIARSKIEJ GROSS-ROSEN	Skala 1:200


RZUT - LEWE SKRZYDŁO

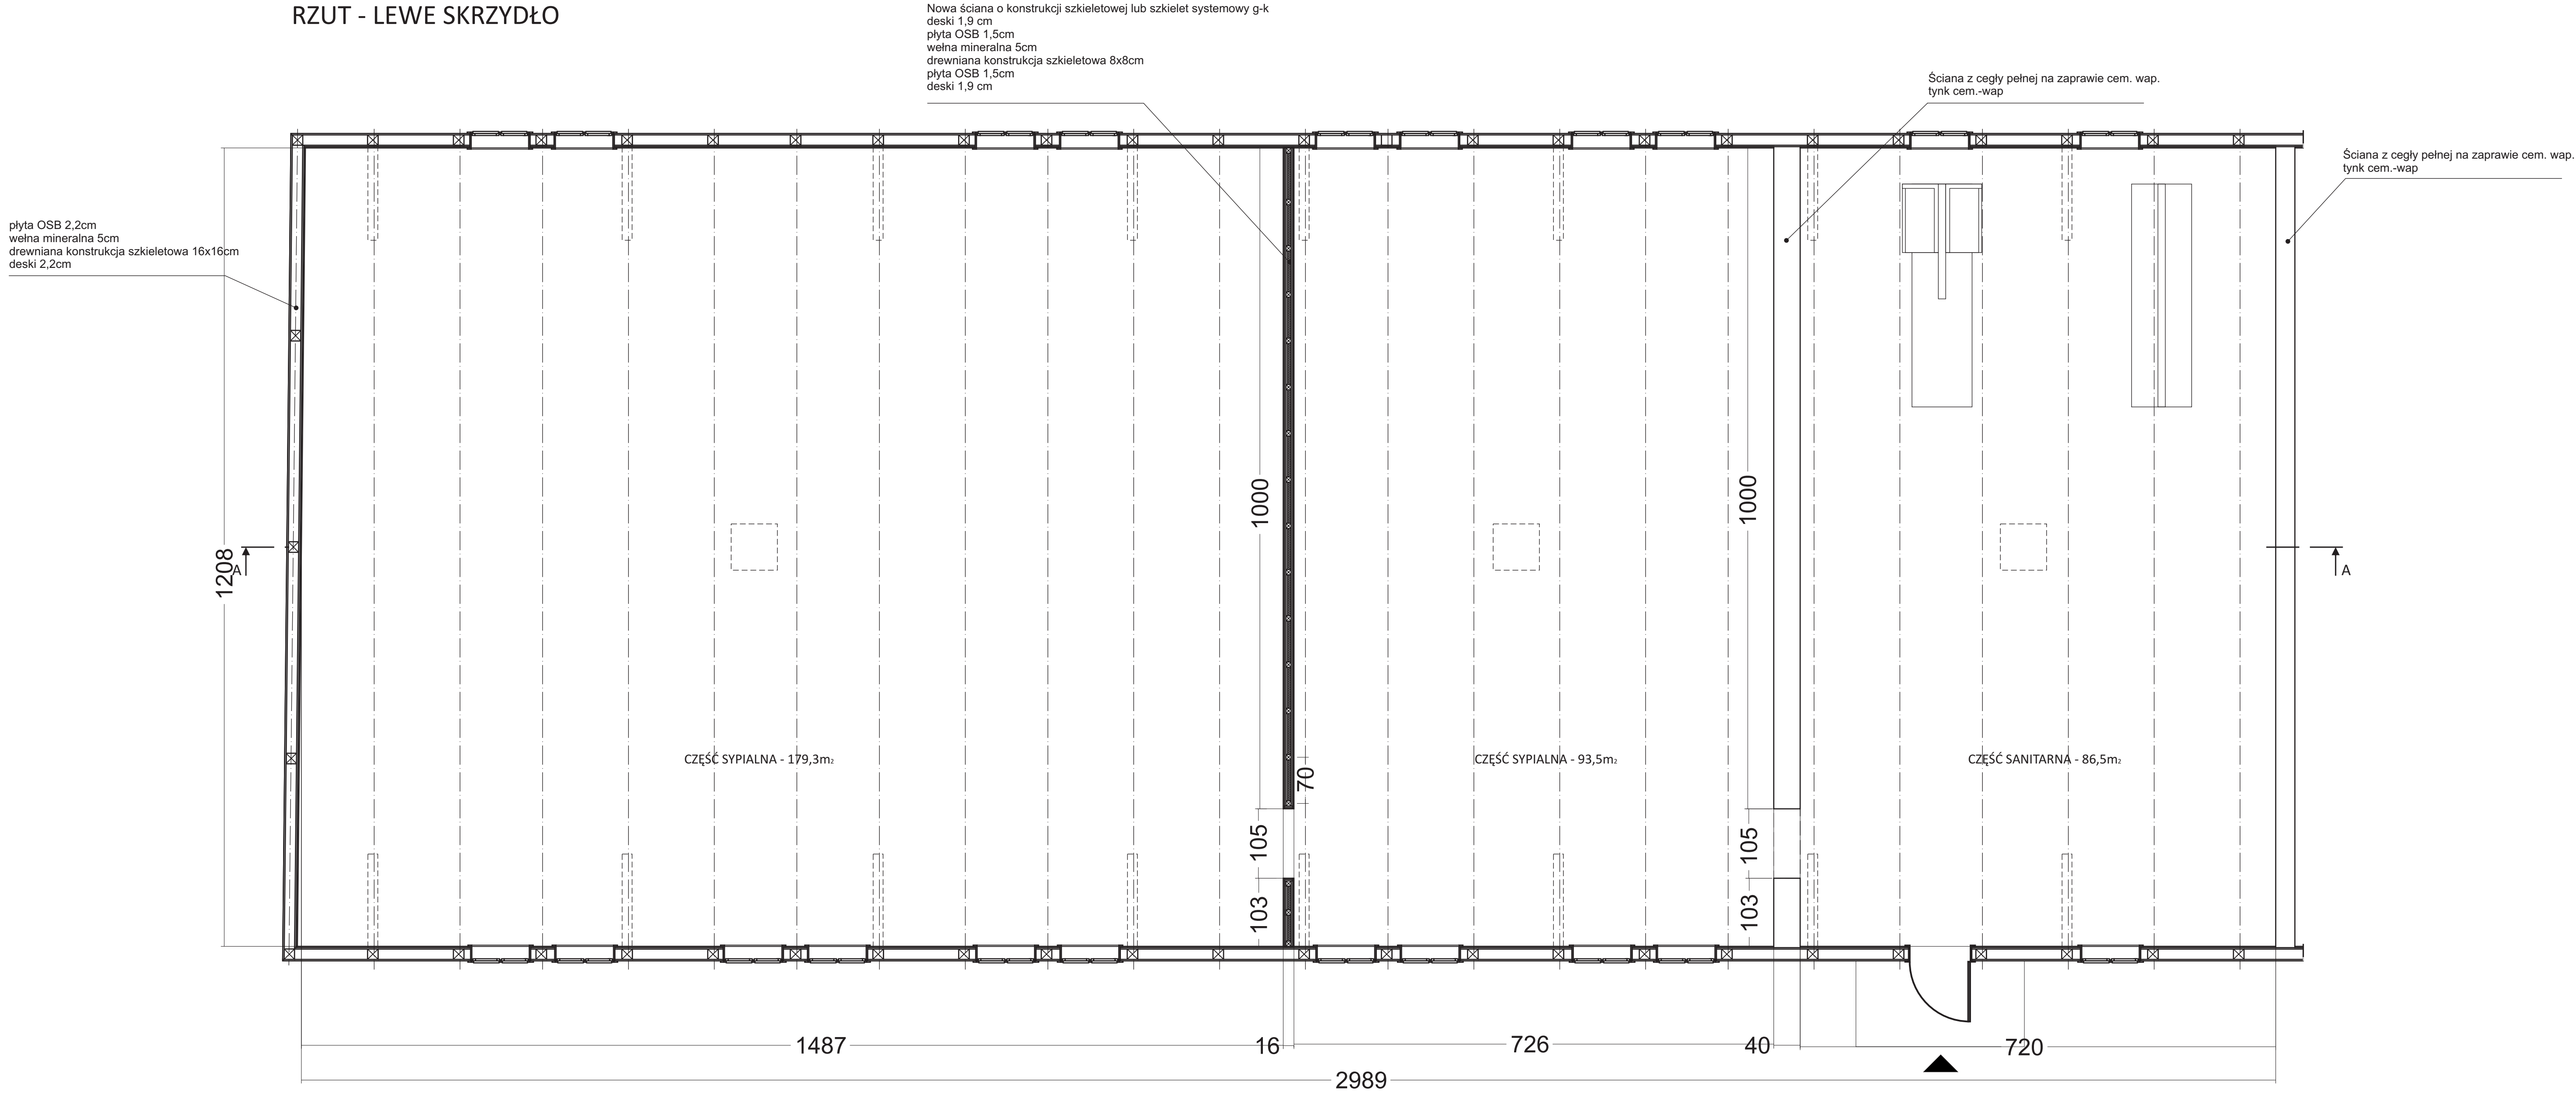


PRZEKRÓJ A-A

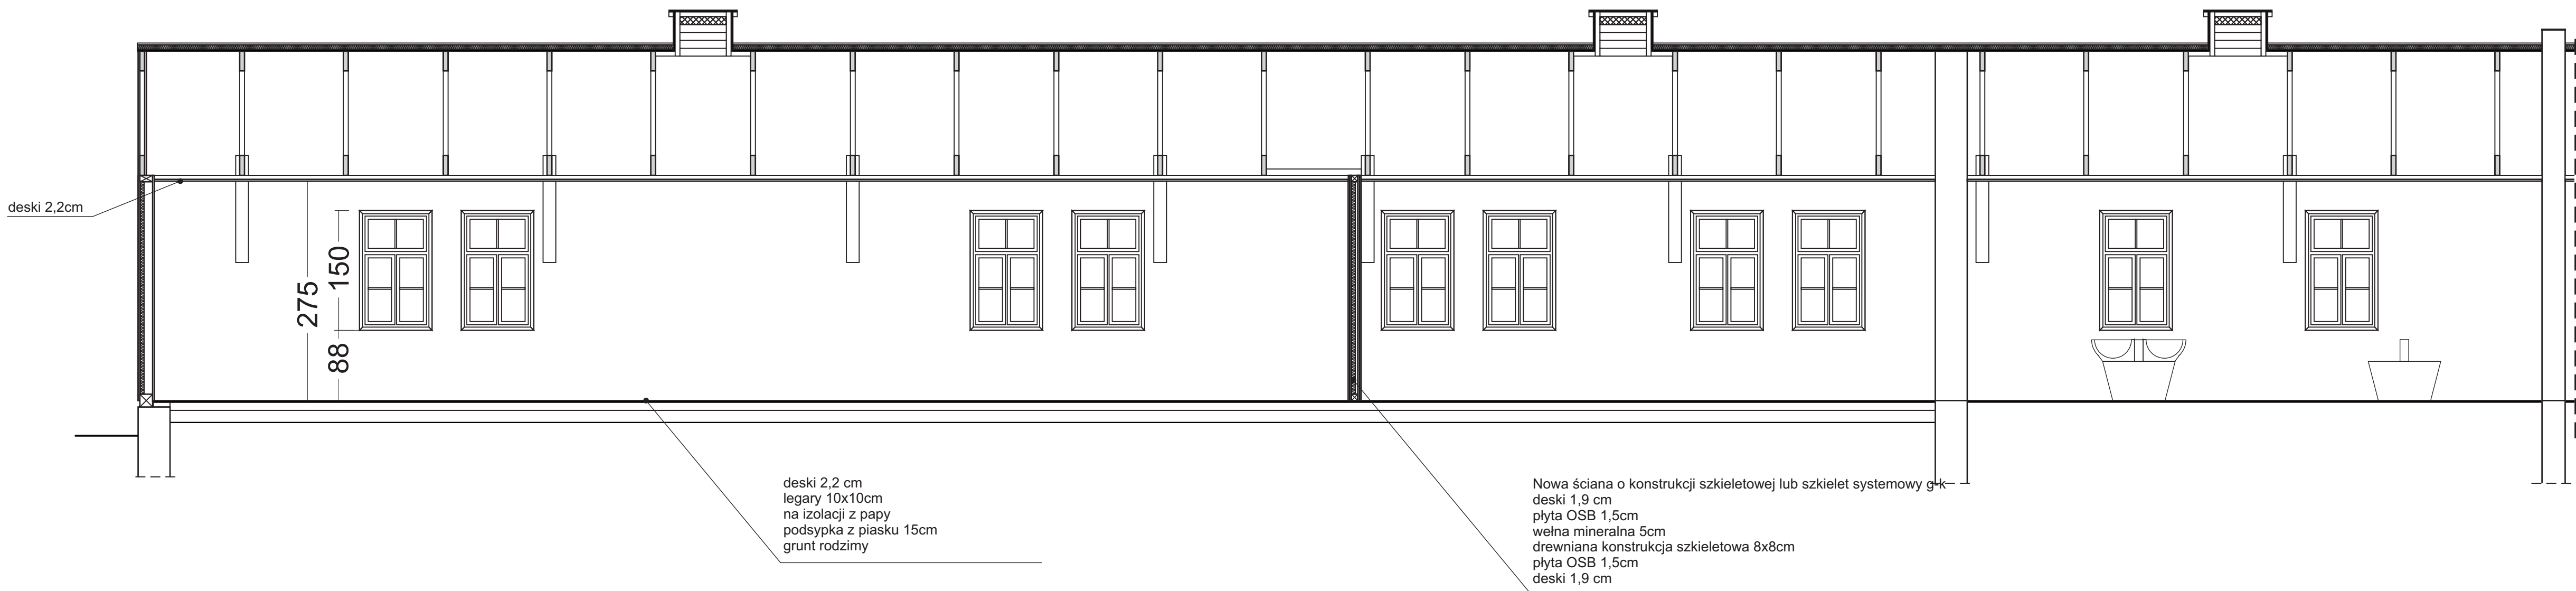

RZUT - WYPOSAŻENIE WNĘTRZA

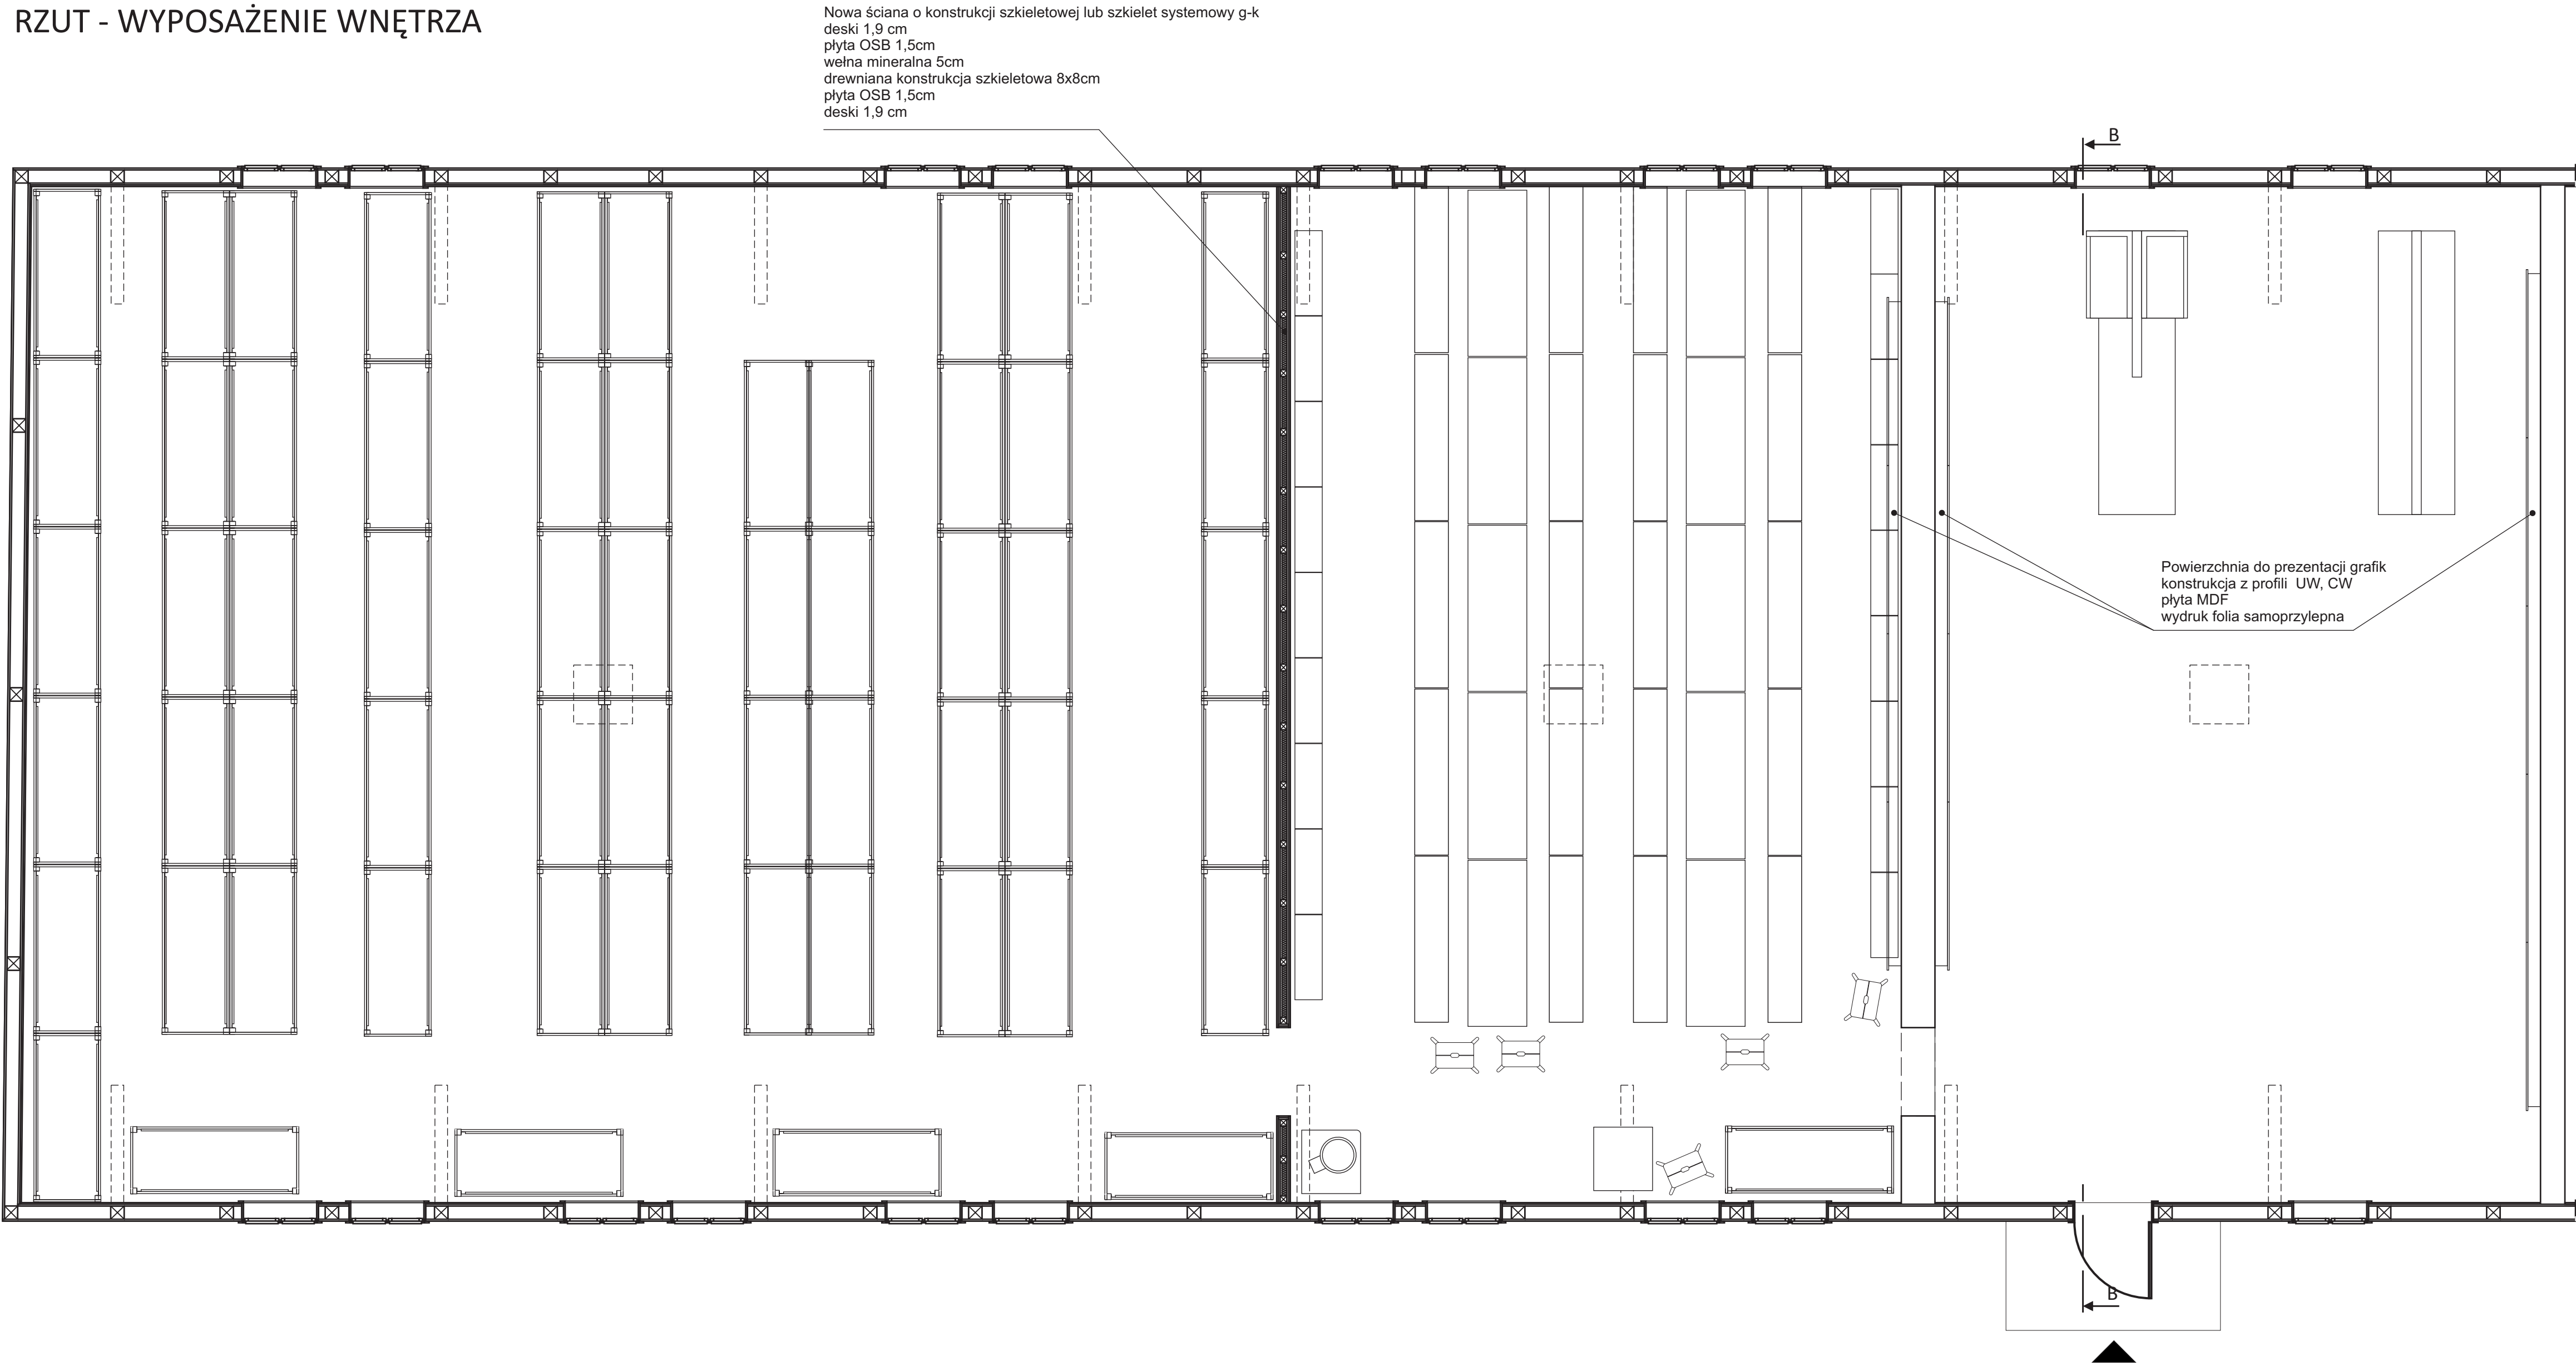

PRZEKRÓJ B-B

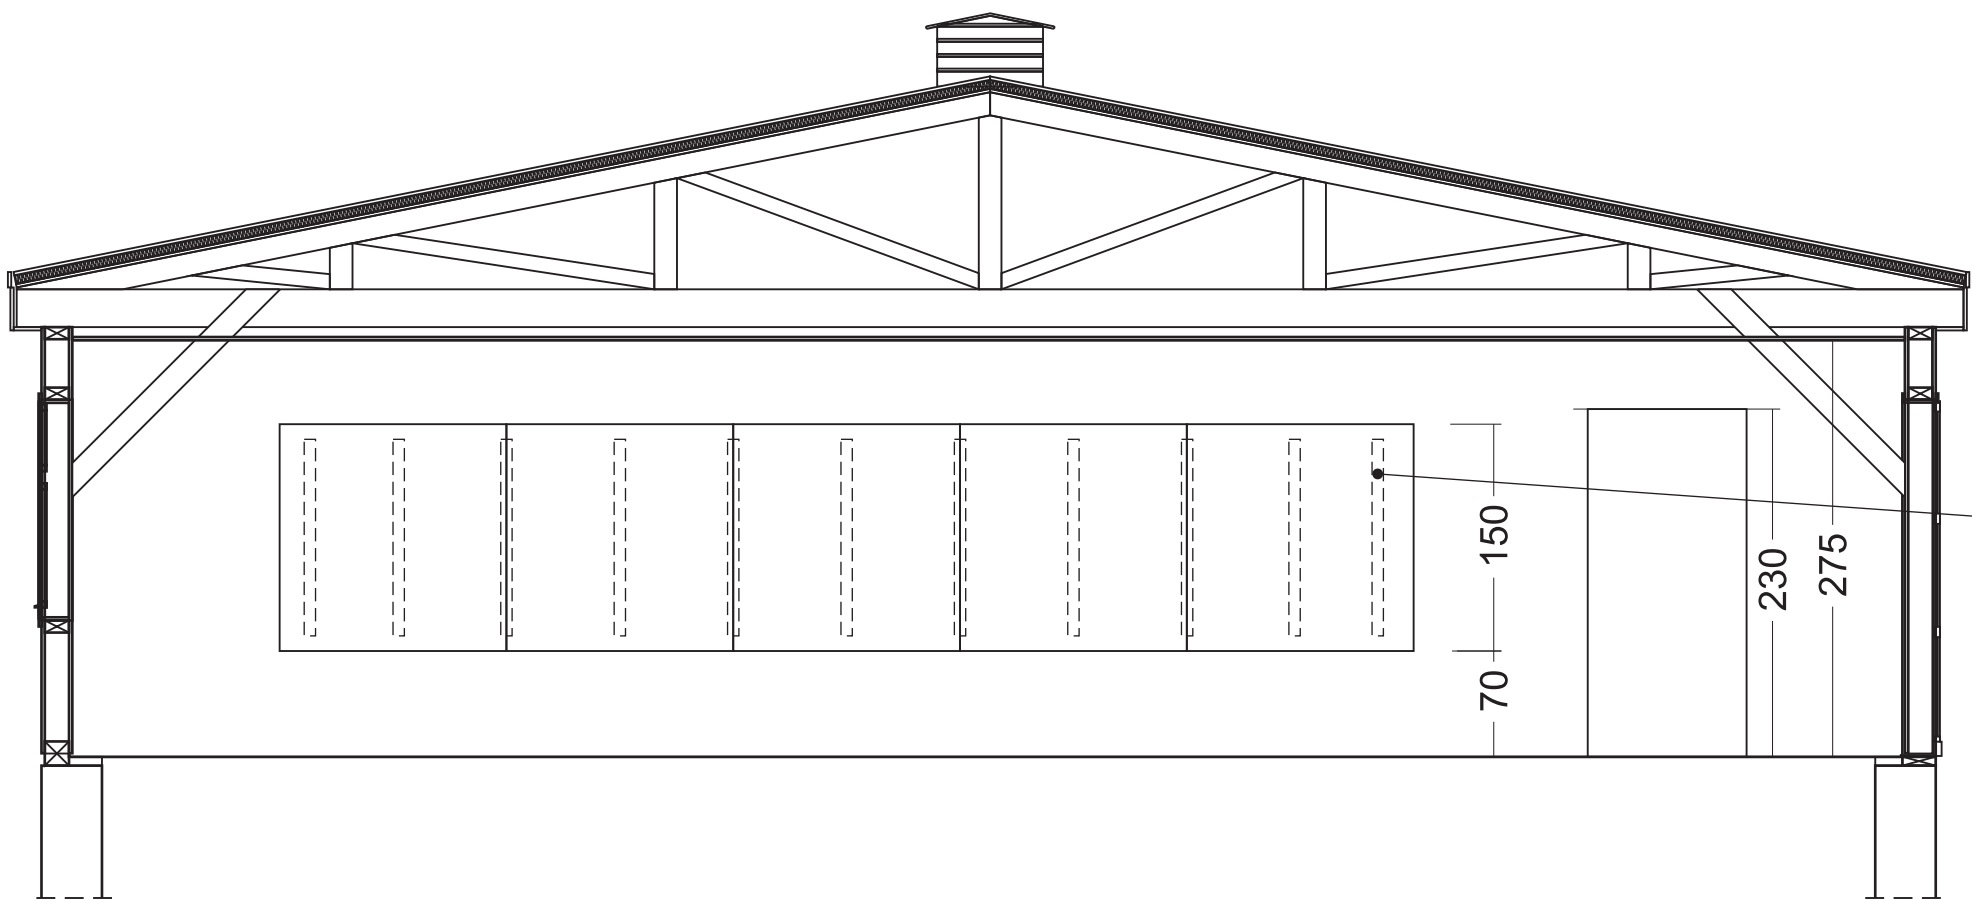

NARZĘDZIA WYSTAWIENNICZE  
POWIERZCHNIE DO PREZENTACJI GRAFIK  
1. 150 X 750 cm  
2. 150 X 750 cm  
3. 150 X 900 cm

CZĘŚĆ SYPIALNA - 179,3m2  
Prycza trzypoziomowa 58szt  
Siennik 175 szt.  
Koc (wełniany) 175 szt.

CZĘŚĆ JADALNA - 93,5m2  
Szafa 18szt.  
ława 20szt.  
Zydel 6szt.  
Stół- 10szt.  
Stół sztubowego 1szt.  
Prycza sztubowego jednopoziomowa 1szt.

Piec żeliwny koza- cyganek + rura  
Blacha ochronna pod piec wym. 80x80 cm  
Skrzynia na opał węglarka postarzana - 1szt.